ライン引き用図面

縮尺：1m＝0.14cm

プログラム用

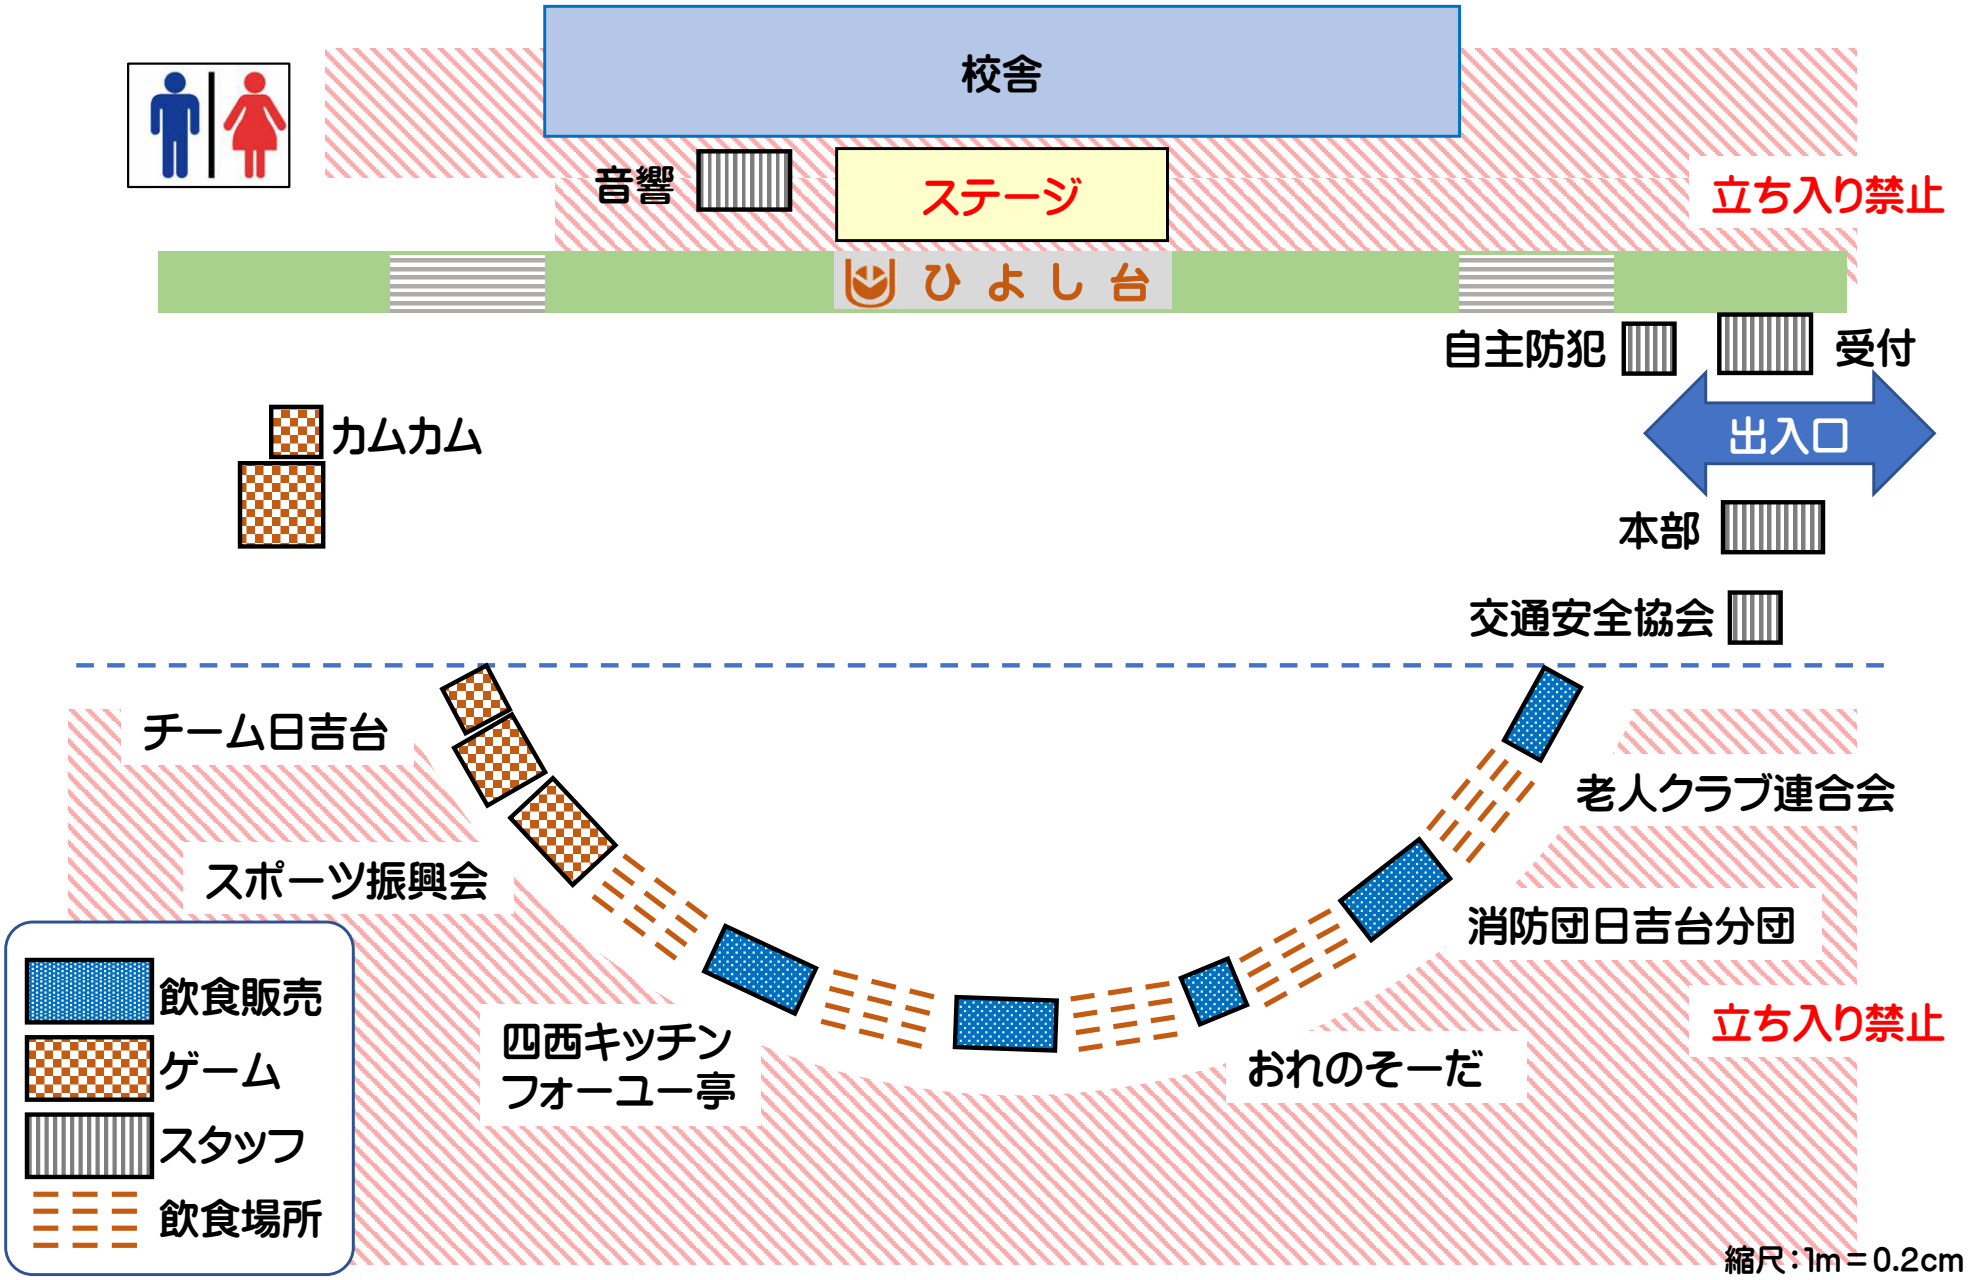
校舎
音響
ステージ
立ち入り禁止
ひ よ し 台
自主防犯
受付
出入口
カムカム
本部
交通安全協会
チーム日吉台
老人クラブ連合会
スポーツ振興会
消防団日吉台分団
四西キッチン
フォーユー亭
おれのそーだ
立ち入り禁止
飲食販売
ゲーム
スタッフ
飲食場所
縮尺：1m＝0.2cm

テント詳細図

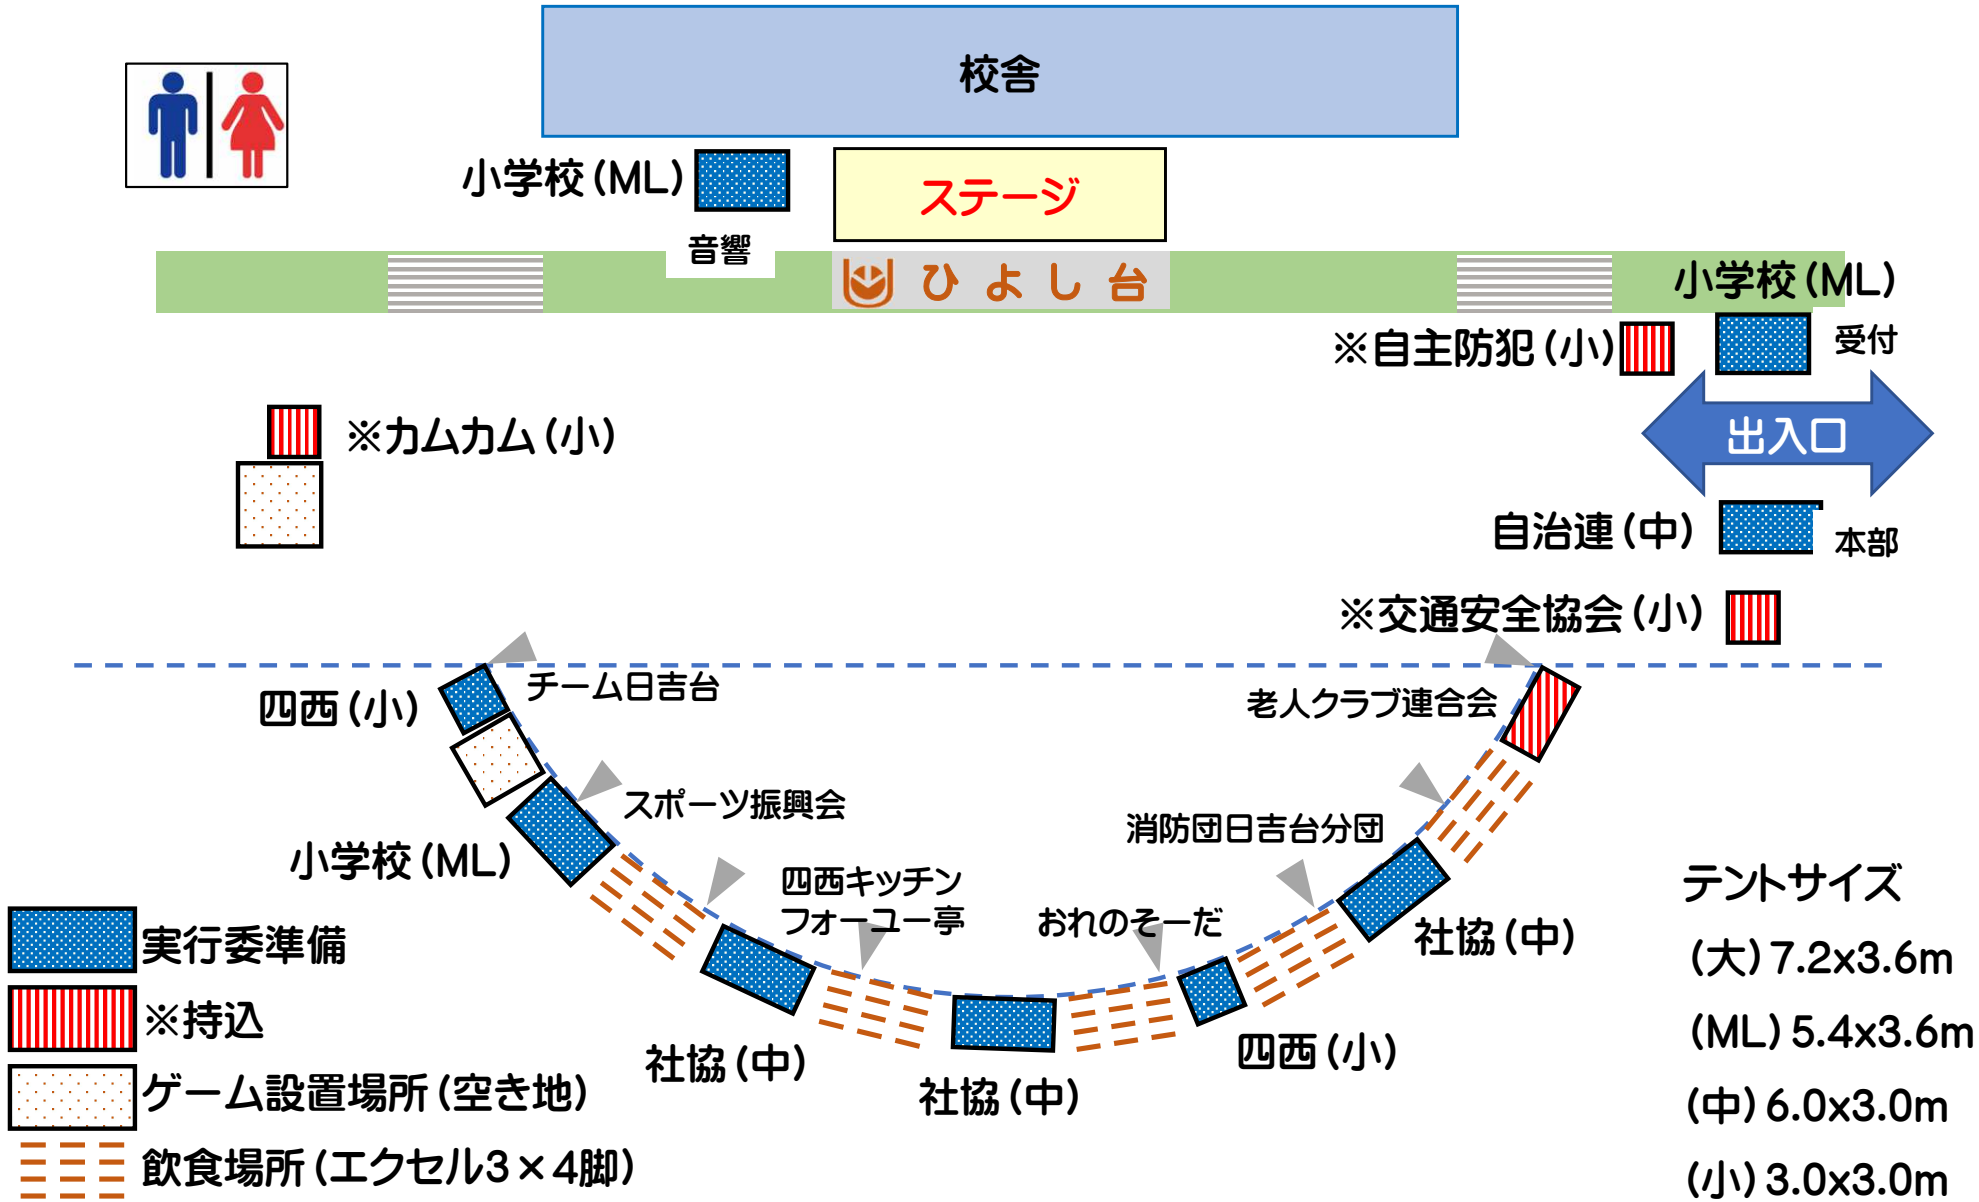

テントサイズ

（大）7.2x3.6m

（ML）5.4x3.6m

（中）6.0x3.0m

（小）3.0x3.0m

縮尺：1m＝0.2cm

火気・機材配置図

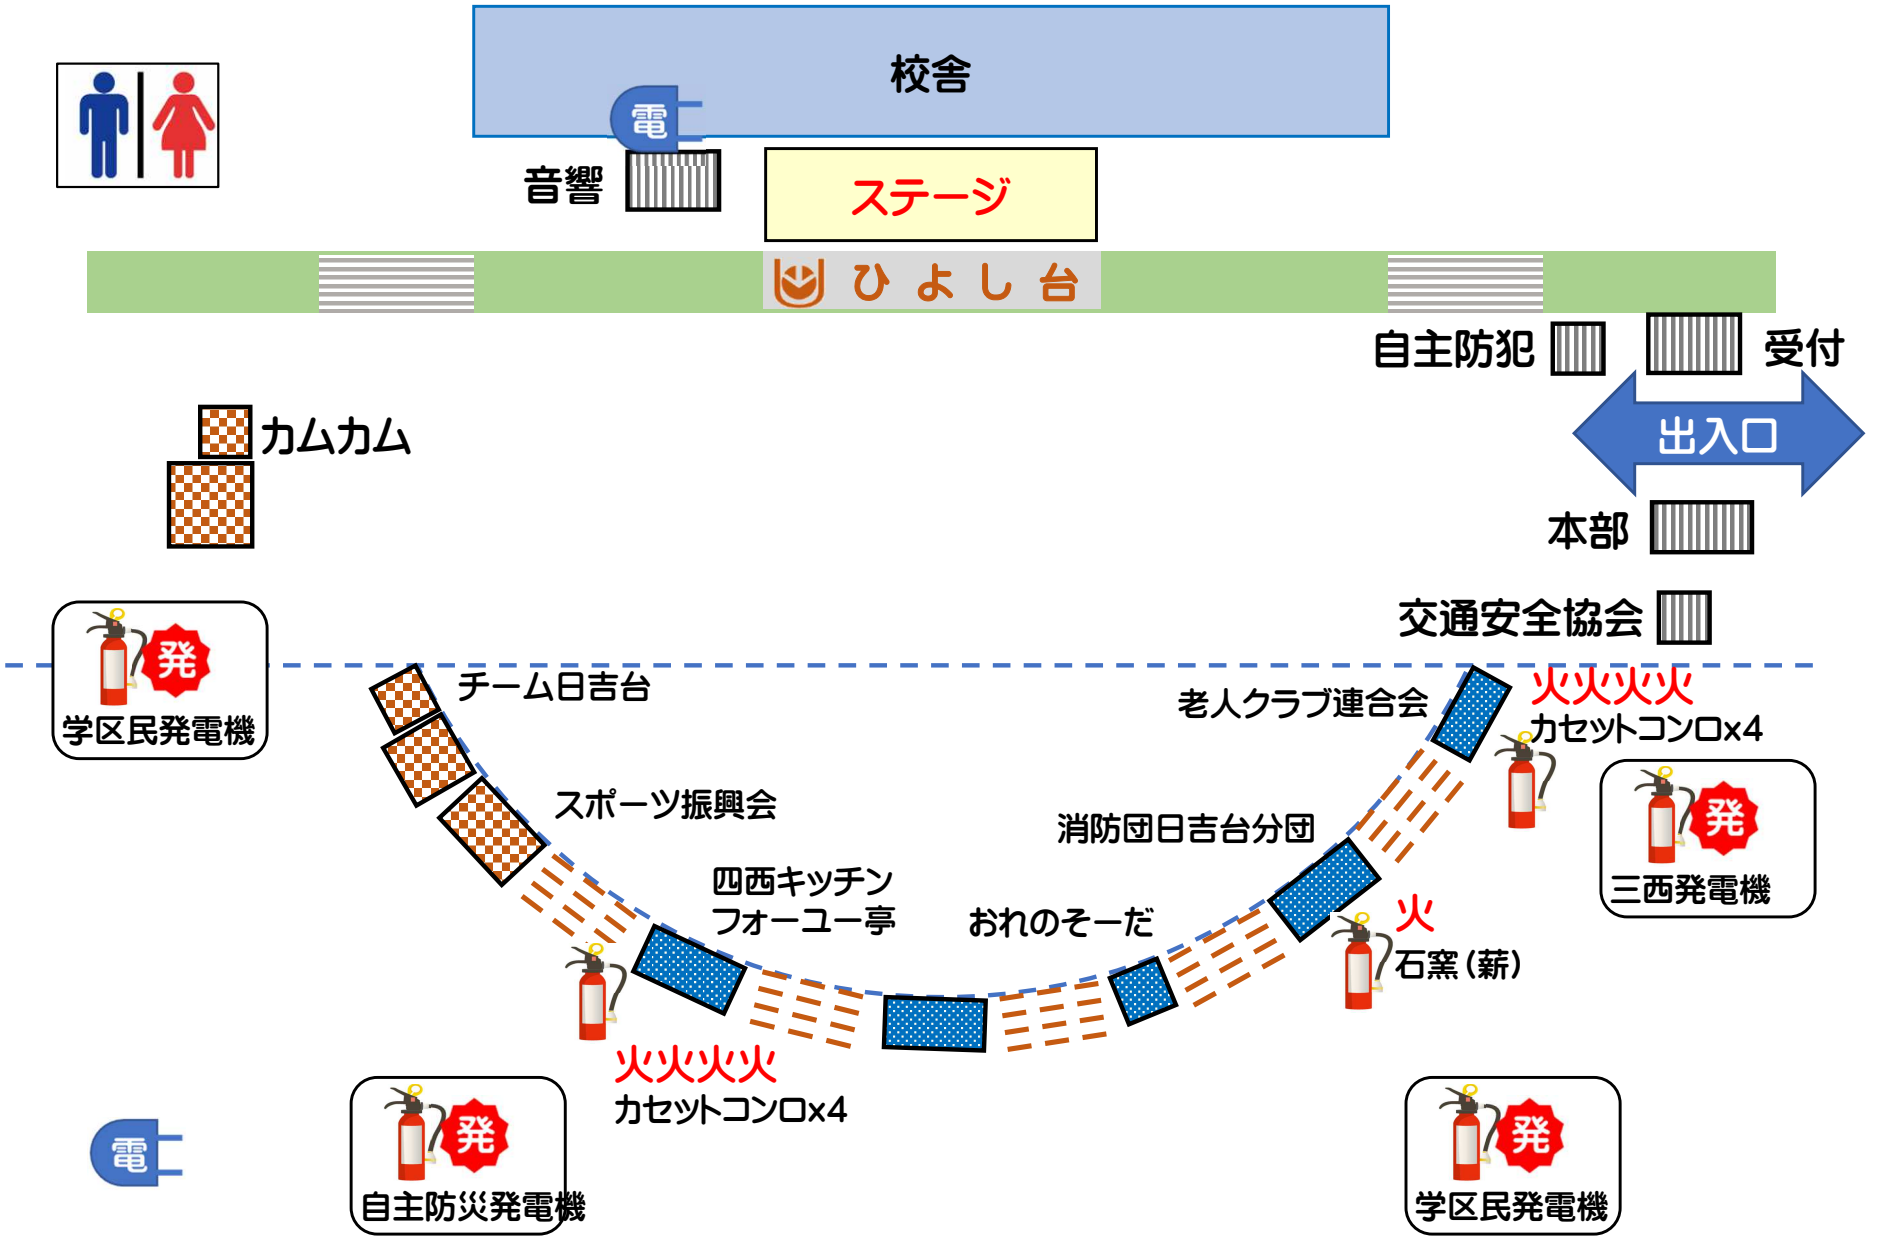

縮尺：1m＝0.2cm