ライン引き用図面

建築物等は
方位軸から約2°ずれ
縮尺：1m＝0.2cm

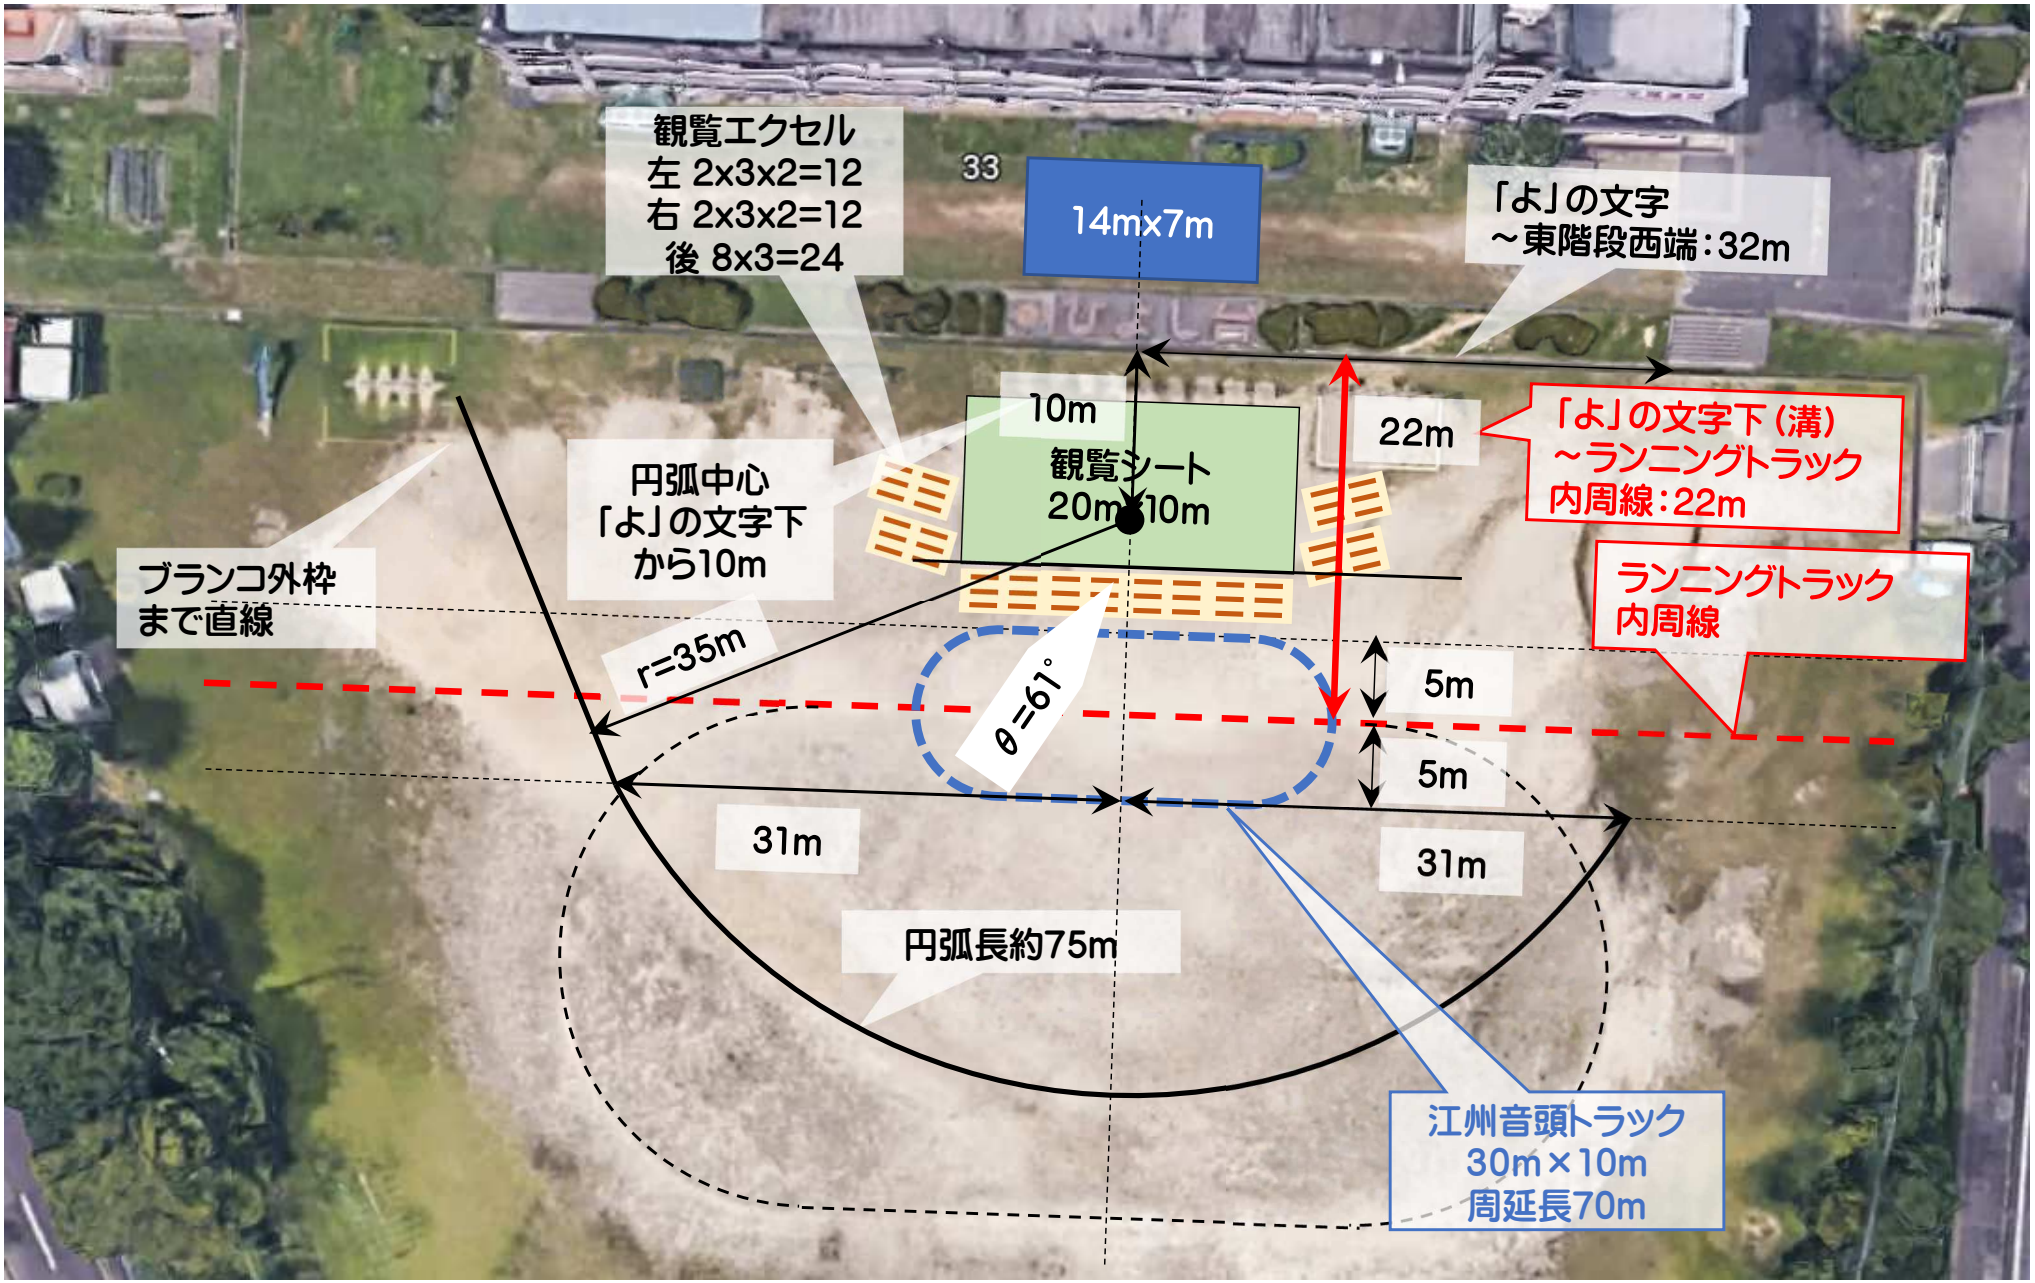

テント配置図

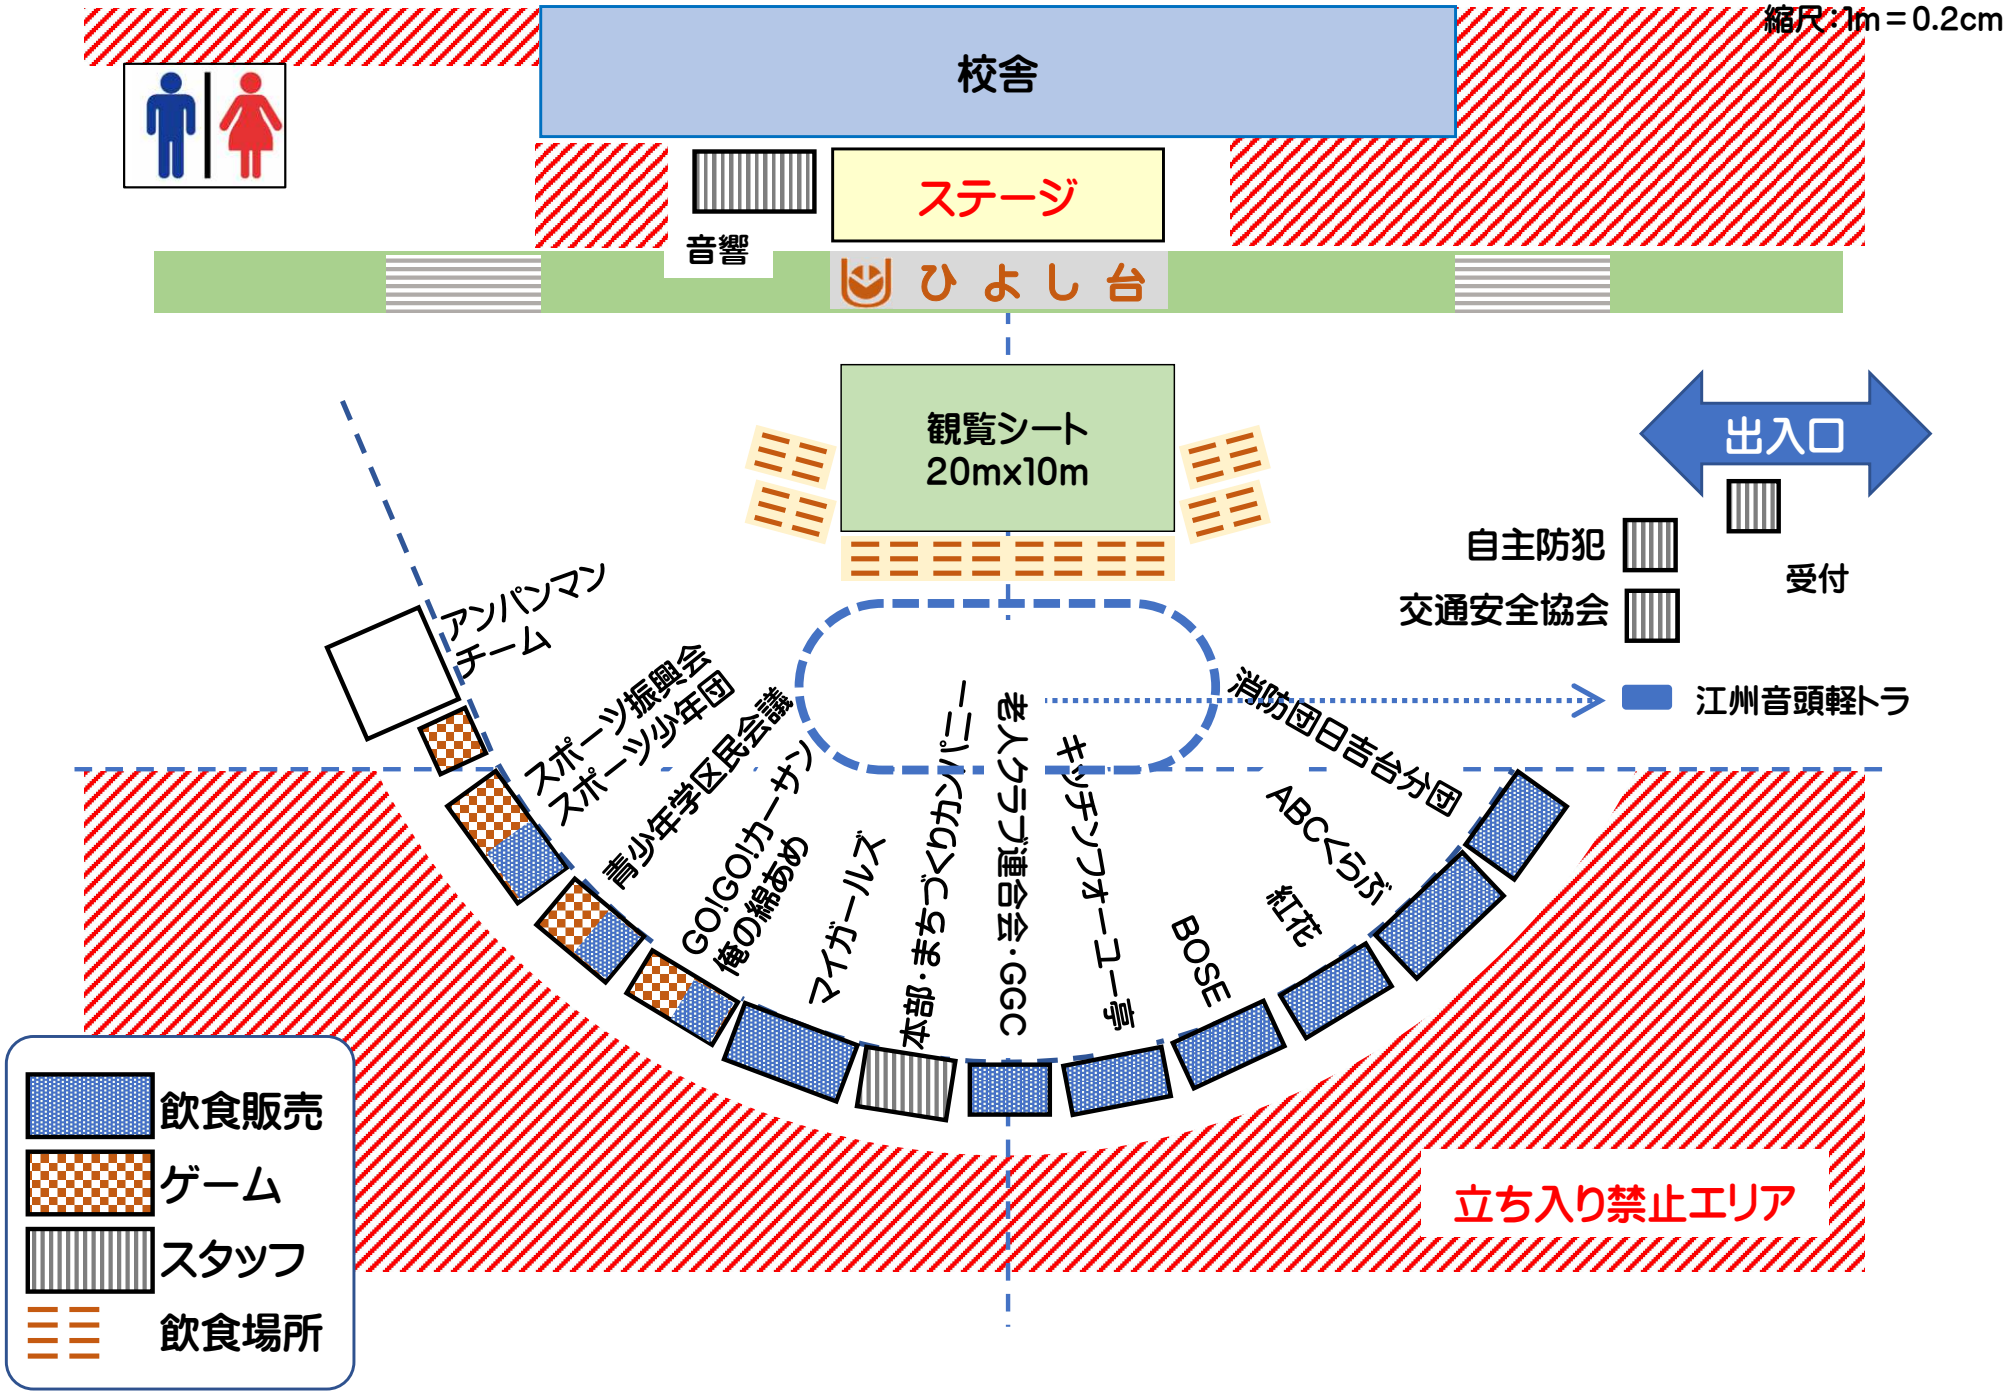
縮尺：1m＝0.2cm
校舎
ステージ
音響
ひ よ し 台
観覧シート
20mx10m
出入口
自主防犯
交通安全協会
受付
江州音頭軽トラ
アンパンマン
チーム
スポーツ振興会
スポーツ少年団
青少年学区民会議
GO!GO!カーサン
俺の綿あめ
マイガールズ
本部・まちづくりカンパニー
老人クラブ連合会・GGC
キッチンフォーユー亭
BOSE
紅花
ABCくらぶ
消防団日吉台分団
立ち入り禁止エリア
飲食販売
ゲーム
スタッフ
飲食場所

テント区分・サプライ図

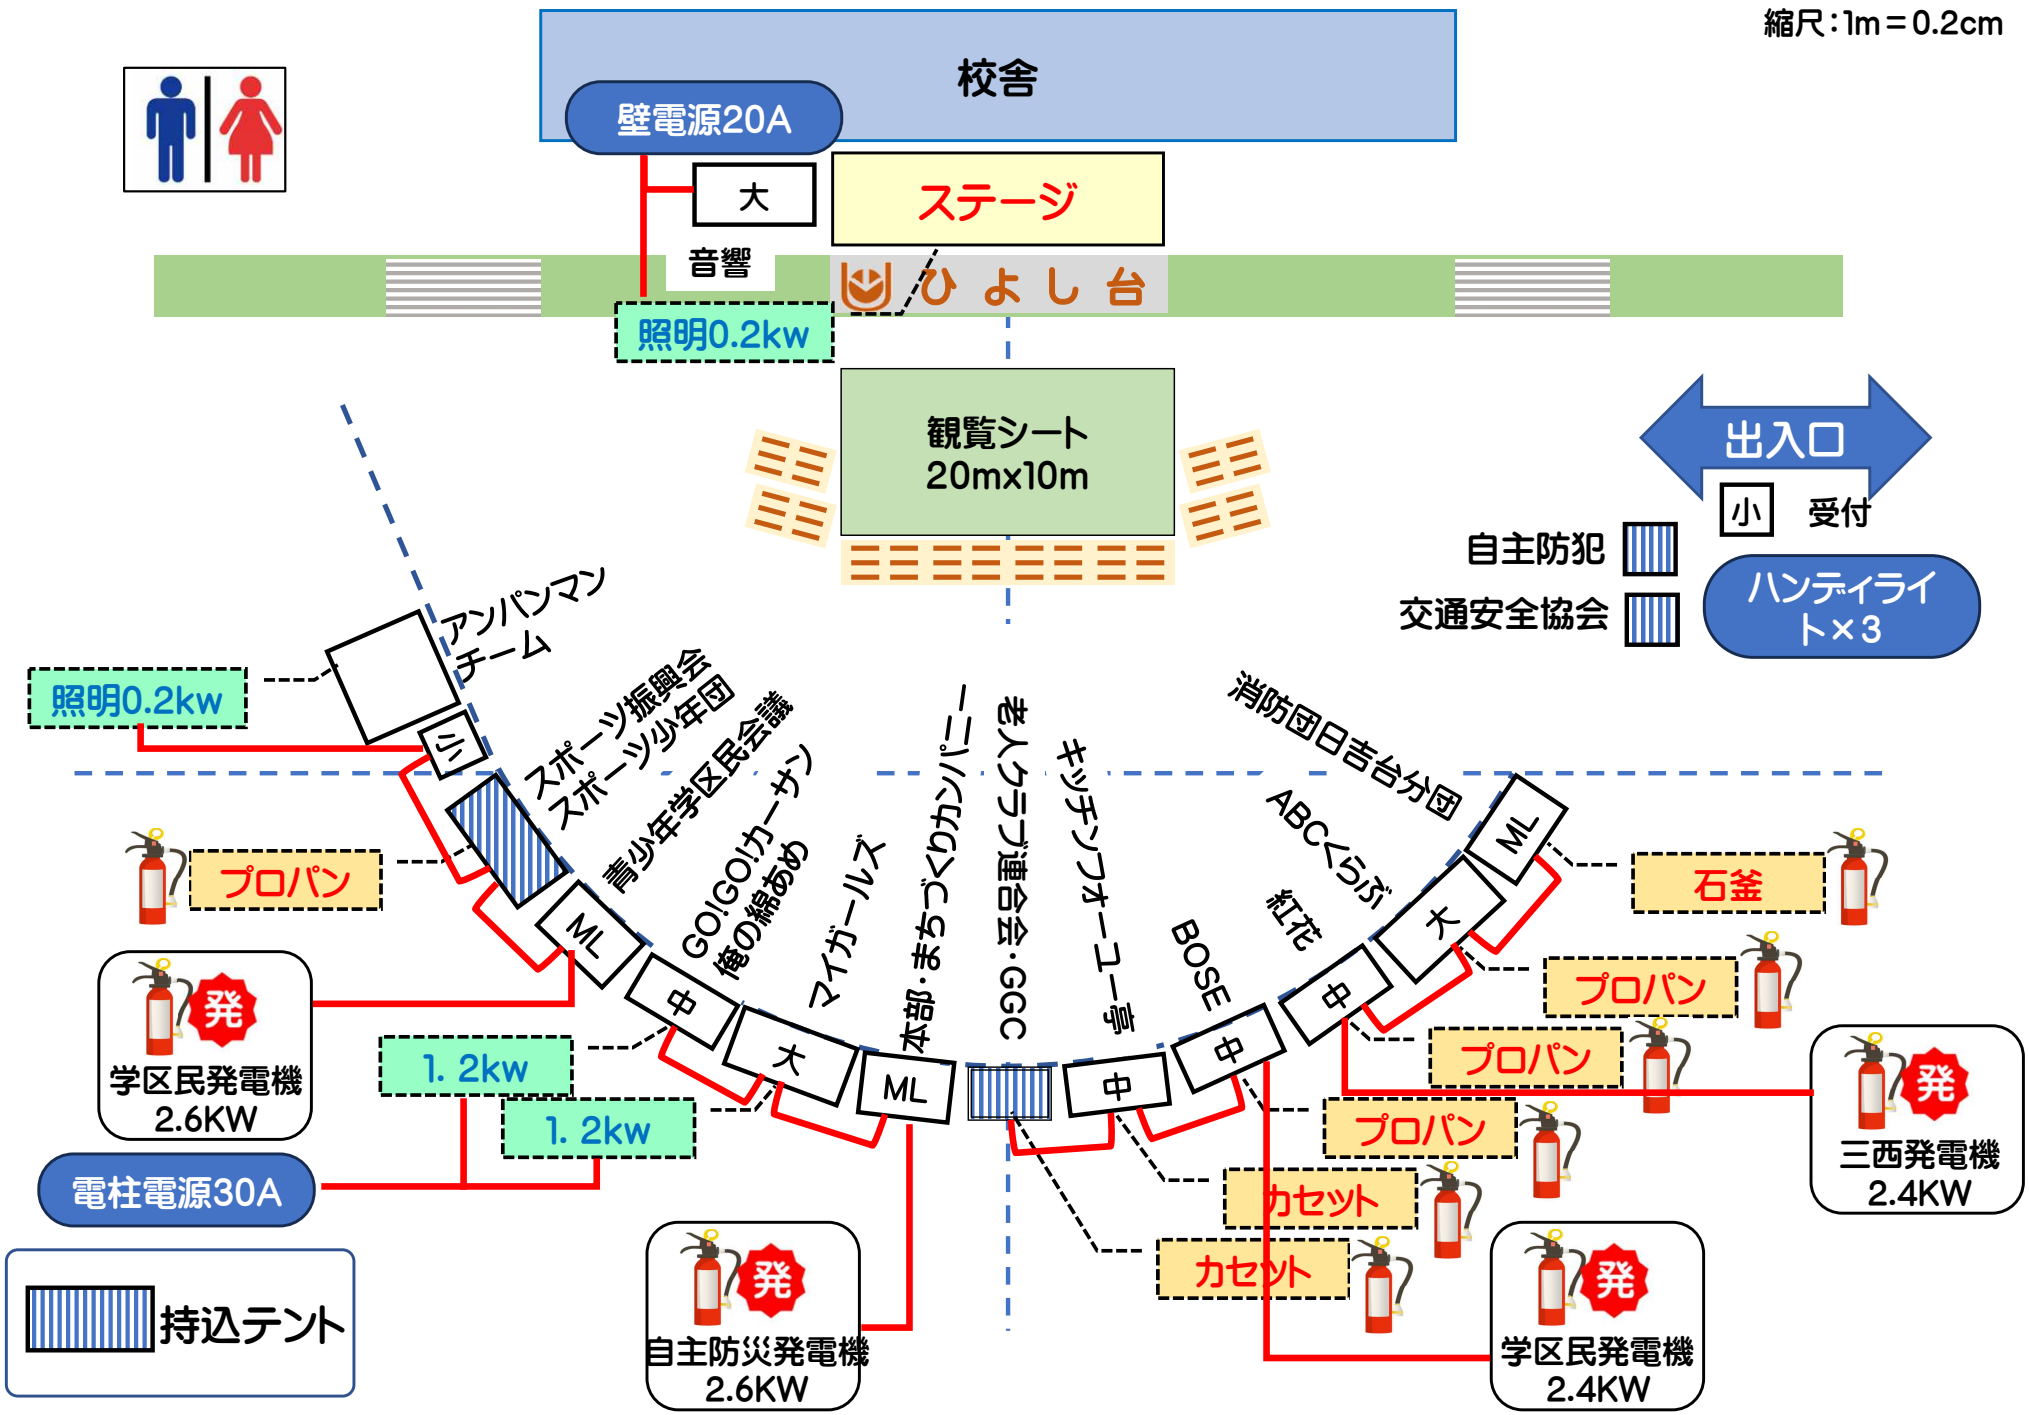
縮尺：1m＝0.2cm
校舎
壁電源20A
大
音響
ステージ
ひ よ し 台
照明0.2kw
観覧シート
20m×10m
出入口
小
受付
自主防犯
交通安全協会
ハンディライト×3
アンパンマンチーム
照明0.2kw
三
スポーツ振興会
スポーツ少年団
青少年学区民会議
GO!GO!カーサン
俺の綿あめ
マイガールズ
本部・まちづくりカンパニー
老人クラブ連合会・GGC
キッチンフォーユー亭
BOSE
紅花
ABCくらぶ
消防団日吉台分団
ML
中
大
ML
中
大
ML
中
中
大
ML
プロパン
石釜
プロパン
プロパン
プロパン
カセット
カセット
発
学区民発電機
2.6KW
1. 2kw
1. 2kw
電柱電源30A
持込テント
発
自主防災発電機
2.6KW
発
学区民発電機
2.4KW
発
三西発電機
2.4KW

会場レイアウト

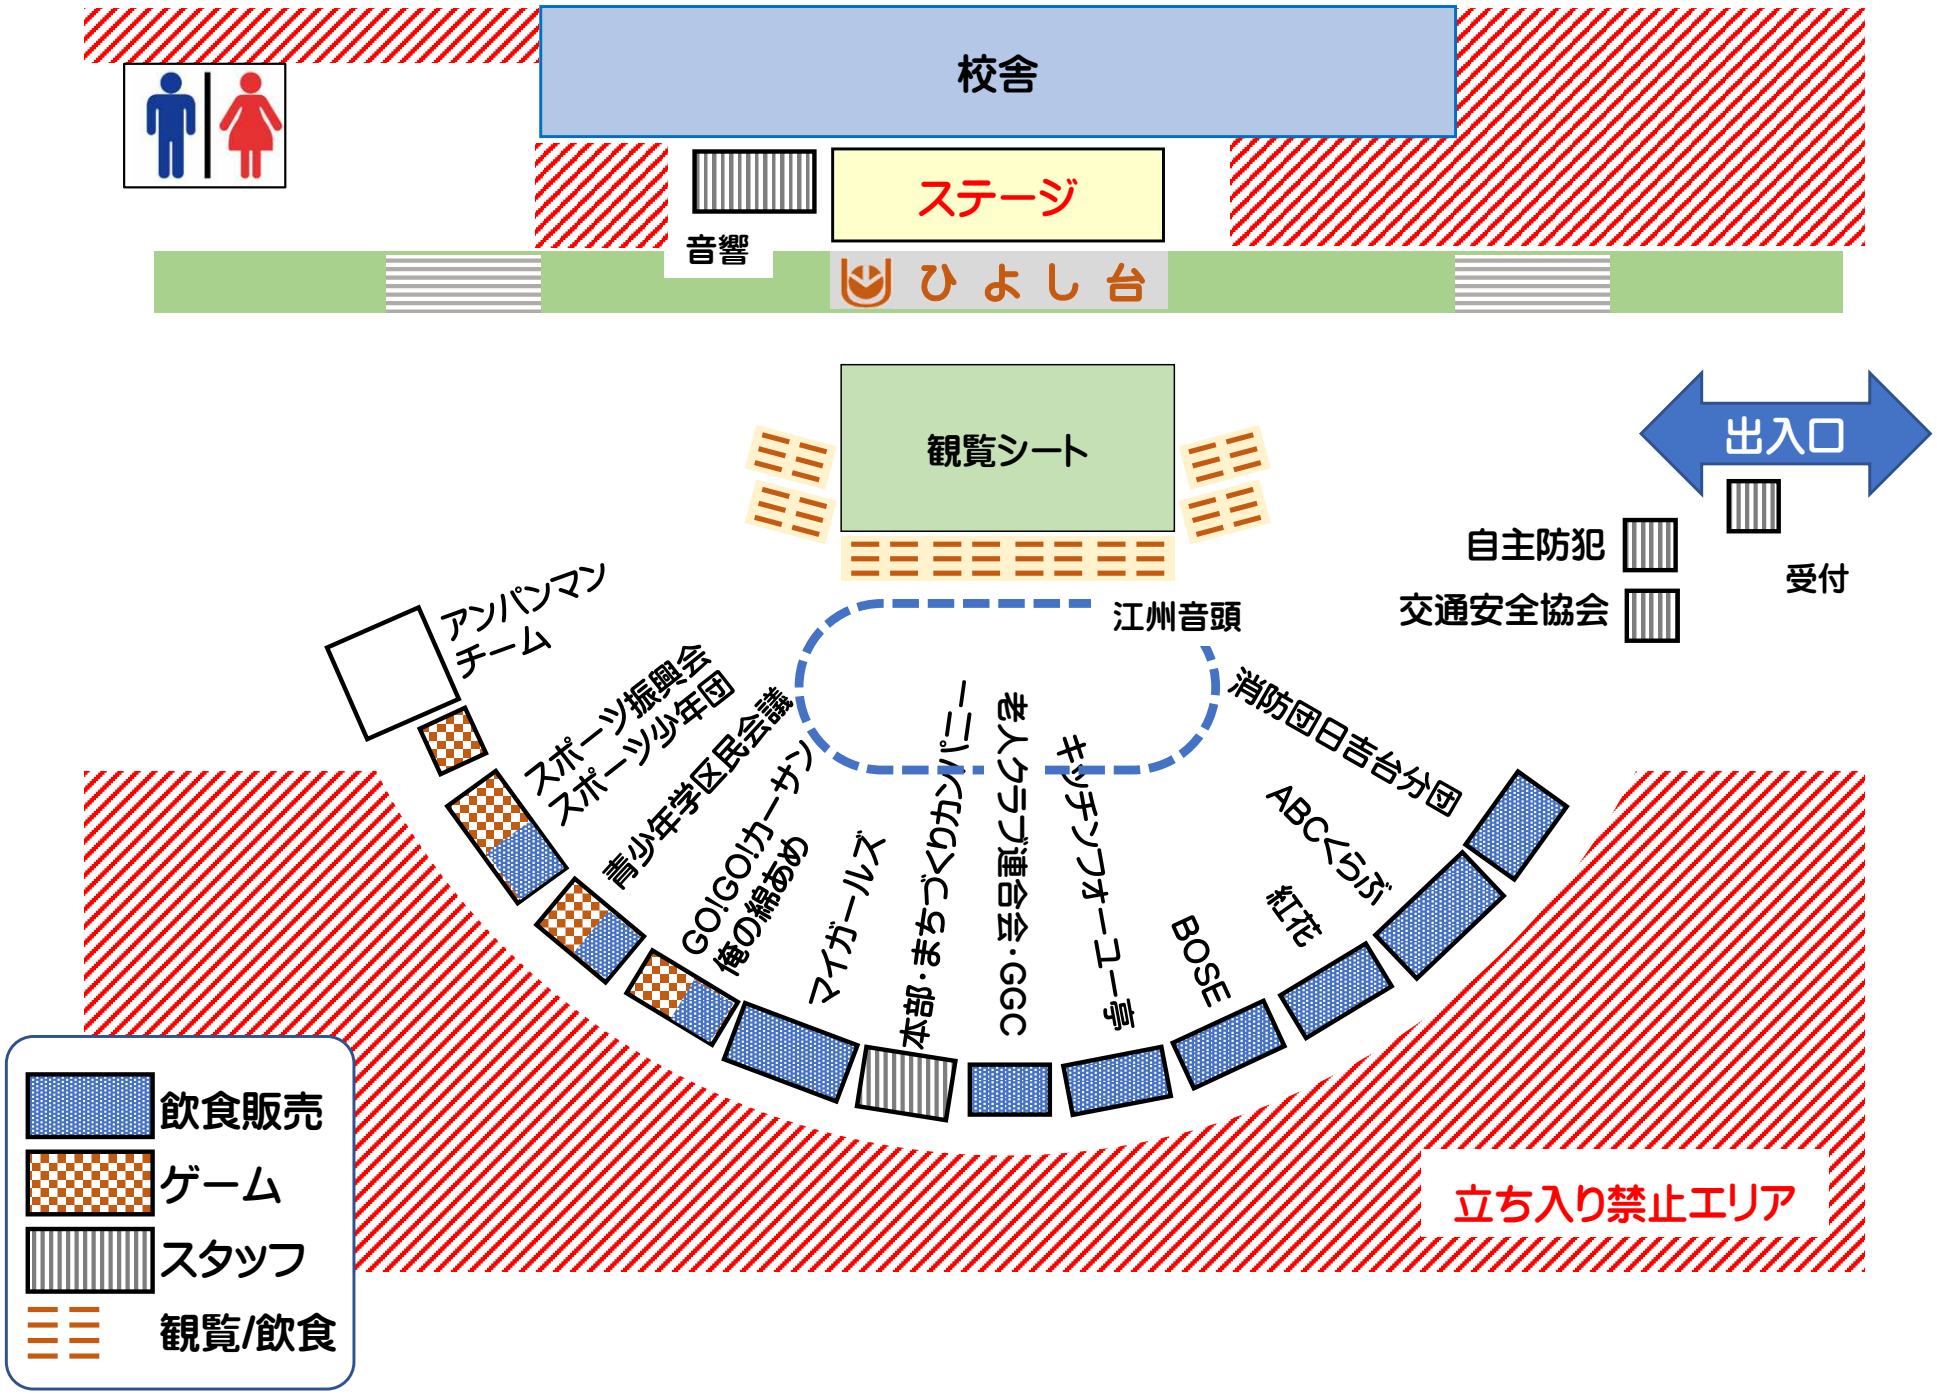
校舎
ステージ
音響
ひよし台
観覧シート
出入口
自主防犯
交通安全協会
受付
江州音頭
アンパンマンチーム
スポーツ振興会
スポーツ少年団
青少年学区民会議
GO!GO!カーサン
俺の綿あめ
マイガールズ
本部・まちづくりカンパニー
老人クラブ連合会・GGC
キッチンフォーユー亭
BOSE
紅花
ABCくらぶ
消防団日吉台分団
立ち入り禁止エリア
飲食販売
ゲーム
スタッフ
観覧/飲食