


ライン引き用図面


建築物等は
方位軸から約2° ずれ
縮尺: 1m = 0.2cm

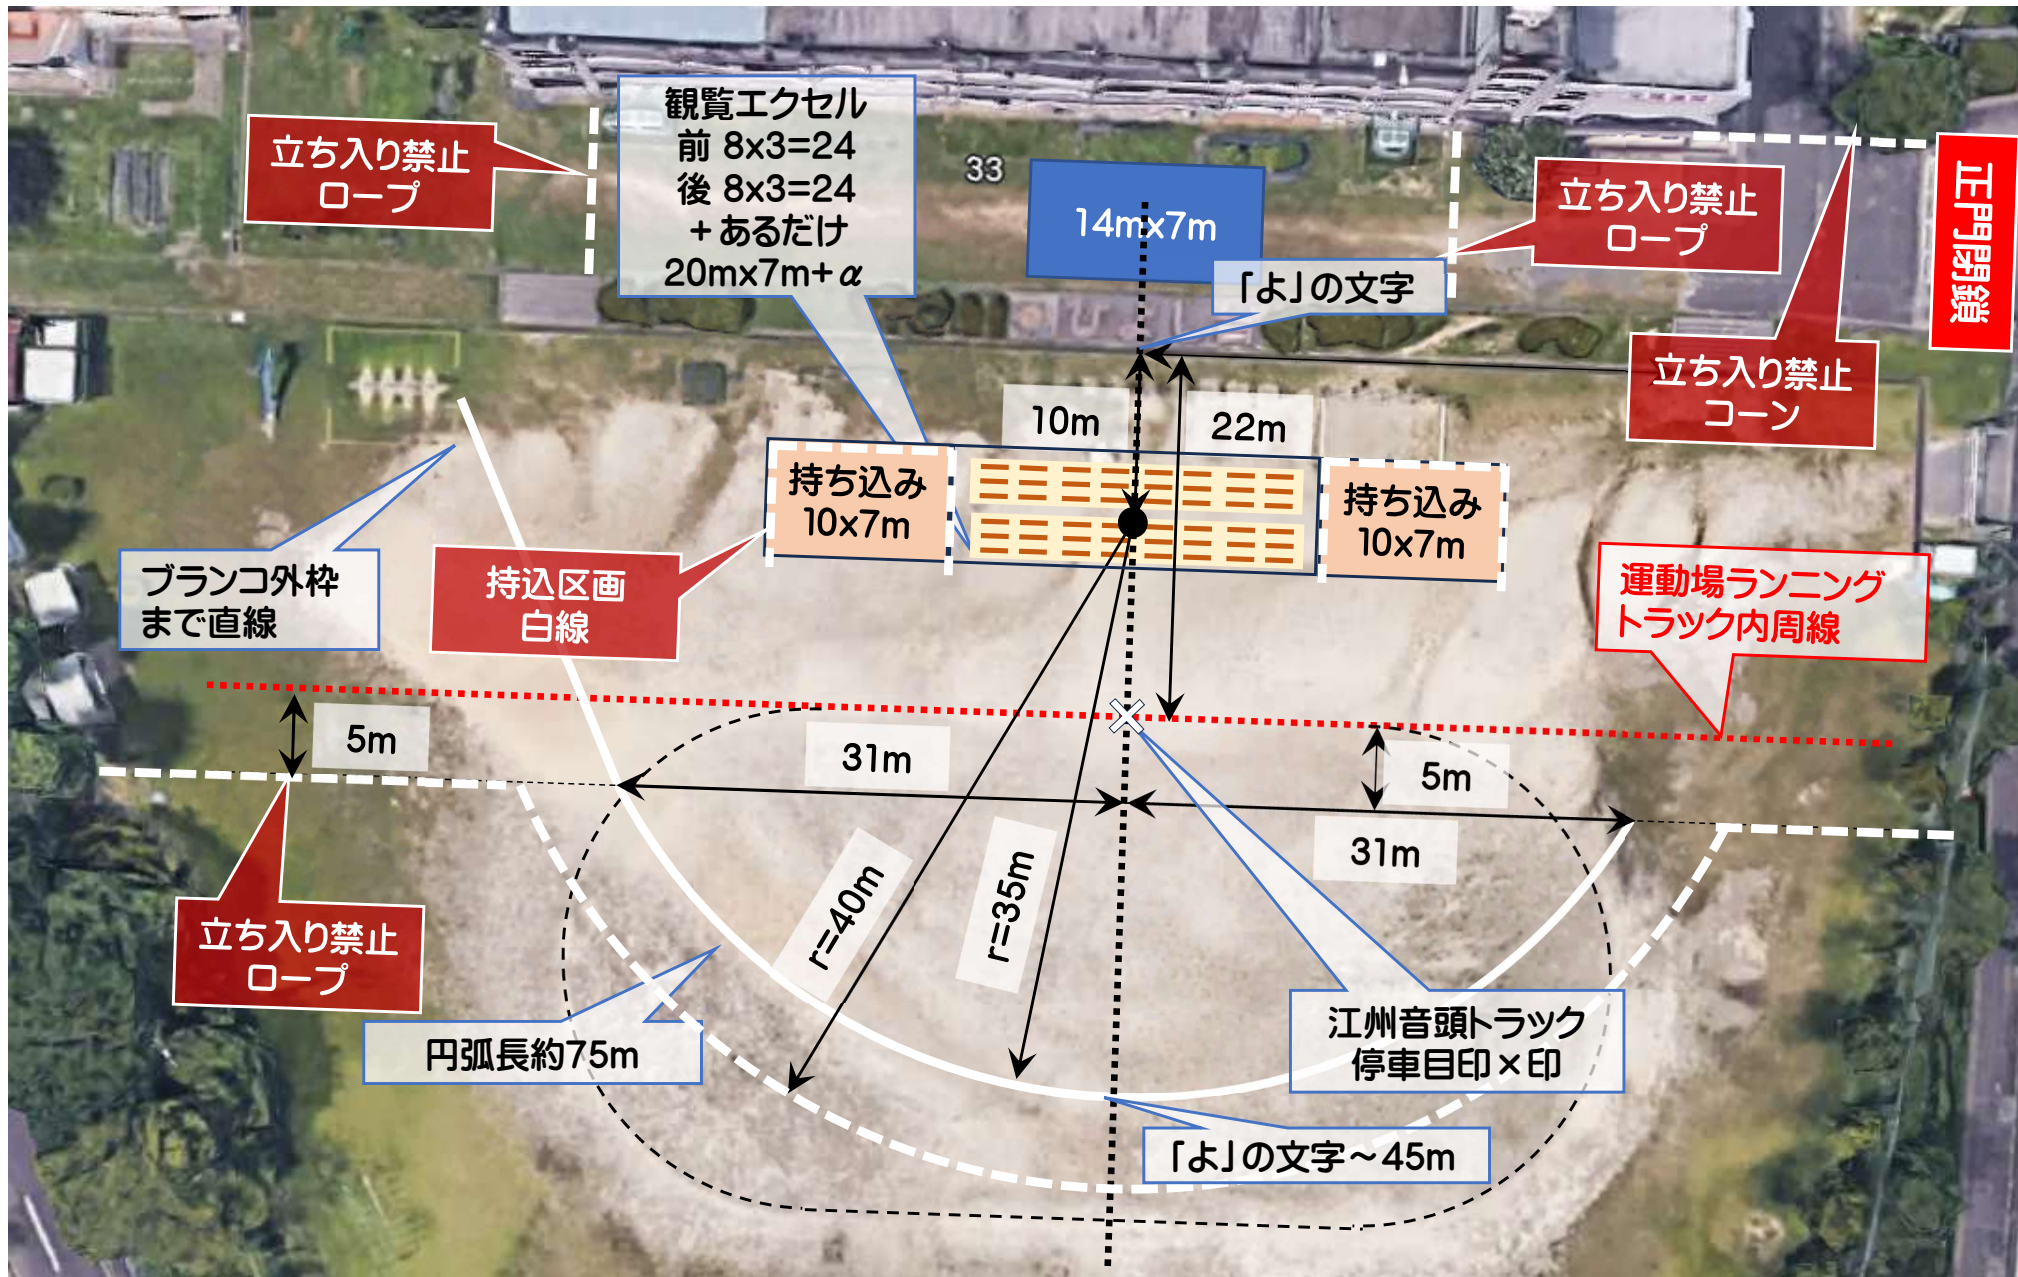

会場レイアウト

北門閉鎖

正門閉鎖

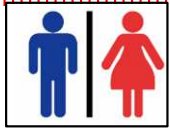

校舎

ステージ

音響

ひよし台

出入口

椅子
持ち込み
エリア

観覧席

椅子
持ち込み
エリア

江州音頭軽トラ

アンパンマン
チーム

マイガールズ
スポーツ少年団
スポーツ振興会

青少年学区民会議
golgolカーサン
おしるこのゆきたか

老人クラブ連合会・GGC

キッチンカー
コーナー

BOSE

消防団日吉台分団
サニースクープ

交通安全協会
自主防犯
湘南ちゃんぽん

飲食販売

(キッチンカー)

ゲーム

スタッフ

立ち入り禁止エリア

テント・什器・サプライ図

